

XX LEGENDA FILIERA STATO DI FATTO


- 1 GRIGLIATURA MEDIA
- 2 GRIGLIATURA MANUALE
- 3 STAZIONE DI SOLLEVAMENTO
- 4 DISSABBIAZIONE E DISOLEATURA
- 5a PROCESSO BIOLOGICO A FANGHI ATTIVI
- 5b PROCESSO BIOLOGICO A FANGHI ATTIVI
- 5c PROCESSO BIOLOGICO A FANGHI ATTIVI
- 6 DEFOSFATAZIONE
- 7a SEDIMENTAZIONE SECONDARIA
- 7b SEDIMENTAZIONE SECONDARIA
- 7c SEDIMENTAZIONE SECONDARIA
- 8 FILTRAZIONE
- 9 DISINFESTAZIONE
- 10 STABILIZZAZIONE AEROBICA
- 11 POST-ISPESIMENTO
- 12 DISIDRATAZIONE MECCANICA
- 13 LOCALE SOFFIANTI
- 14 LOCALE QUADRI ELETTRICI
- 15 LOCALE TRASFORMAZIONE
- 16 MAGAZZINI
- 17 LABORATORIO
- 18 LOCALE SERVIZI

LEGENDA GENERALE

- INTERVENTI DI ADEGUAMENTO
- INTERVENTI DI NUOVA REALIZZAZIONE
- LAVORI IN ECONOMICA PREVISTI IN PROGETTO ED ESCLUSI DALL'APPALTO
- RECINZIONE STATO DI FATTO
- NUOVA RECINZIONE DI PROGETTO
- AMPLIAMENTO CAPANNONE

XX LEGENDA INTERVENTI DI PROGETTO

- 1a INSTALLAZIONE SEZIONE DI GRIGLIATURA GROSSOLANA
- 1b ADEGUAMENTO SEZIONE DI GRIGLIATURA E DISSABBIAZIONE
- 2a VASCA DI ACCUMULO TEMPORANEO
- 2b VASCA DI ACCUMULO ACQUE SFIORATE E GRIGLIATURA
- 3 RIPARTITORE DI PORTATA
- 4a ADEGUAMENTO PROCESSO BIOLOGICO A CICLI ALTERNATI IN REATTORE UNICO
- 4b ADEGUAMENTO PROCESSO BIOLOGICO A CICLI ALTERNATI IN REATTORE UNICO
- 4c ADEGUAMENTO PROCESSO BIOLOGICO A CICLI ALTERNATI IN REATTORE UNICO
- 4d PROCESSO BIOLOGICO A CICLI ALTERNATI IN REATTORE UNICO
- 5a ADEGUAMENTO SEDIMENTAZIONE SECONDARIA
- 5b ADEGUAMENTO SEDIMENTAZIONE SECONDARIA
- 5c ADEGUAMENTO SEDIMENTAZIONE SECONDARIA
- 5d SEDIMENTAZIONE SECONDARIA
- 5e RIPARTITORE AI SEDIMENTATORI SECONDARI
- 5f RIPARTITORE DEL RICICCOLO FANGHI
- 5g FROZZO SCHIUMA
- 6 INSTALLAZIONE SEZIONE DI FILTRAZIONE
- 7 ADEGUAMENTO SEZIONE DI PREISPESIMENTO
- 8 ADEGUAMENTO DINAMICO FANGHI
- 9 ADEGUAMENTO STABILIZZAZIONE AEROBICA
- 10 ADEGUAMENTO POSTISPESIMENTO
- 11 ADEGUAMENTO DISIDRATAZIONE MECCANICA
- 12 ADEGUAMENTO LOCALE SOFFIANTI
- 13 ADEGUAMENTO LOCALE QUADRI ELETTRICI
- 14 SPOSTAMENTO CABINA DI MEDIA TENSIONE

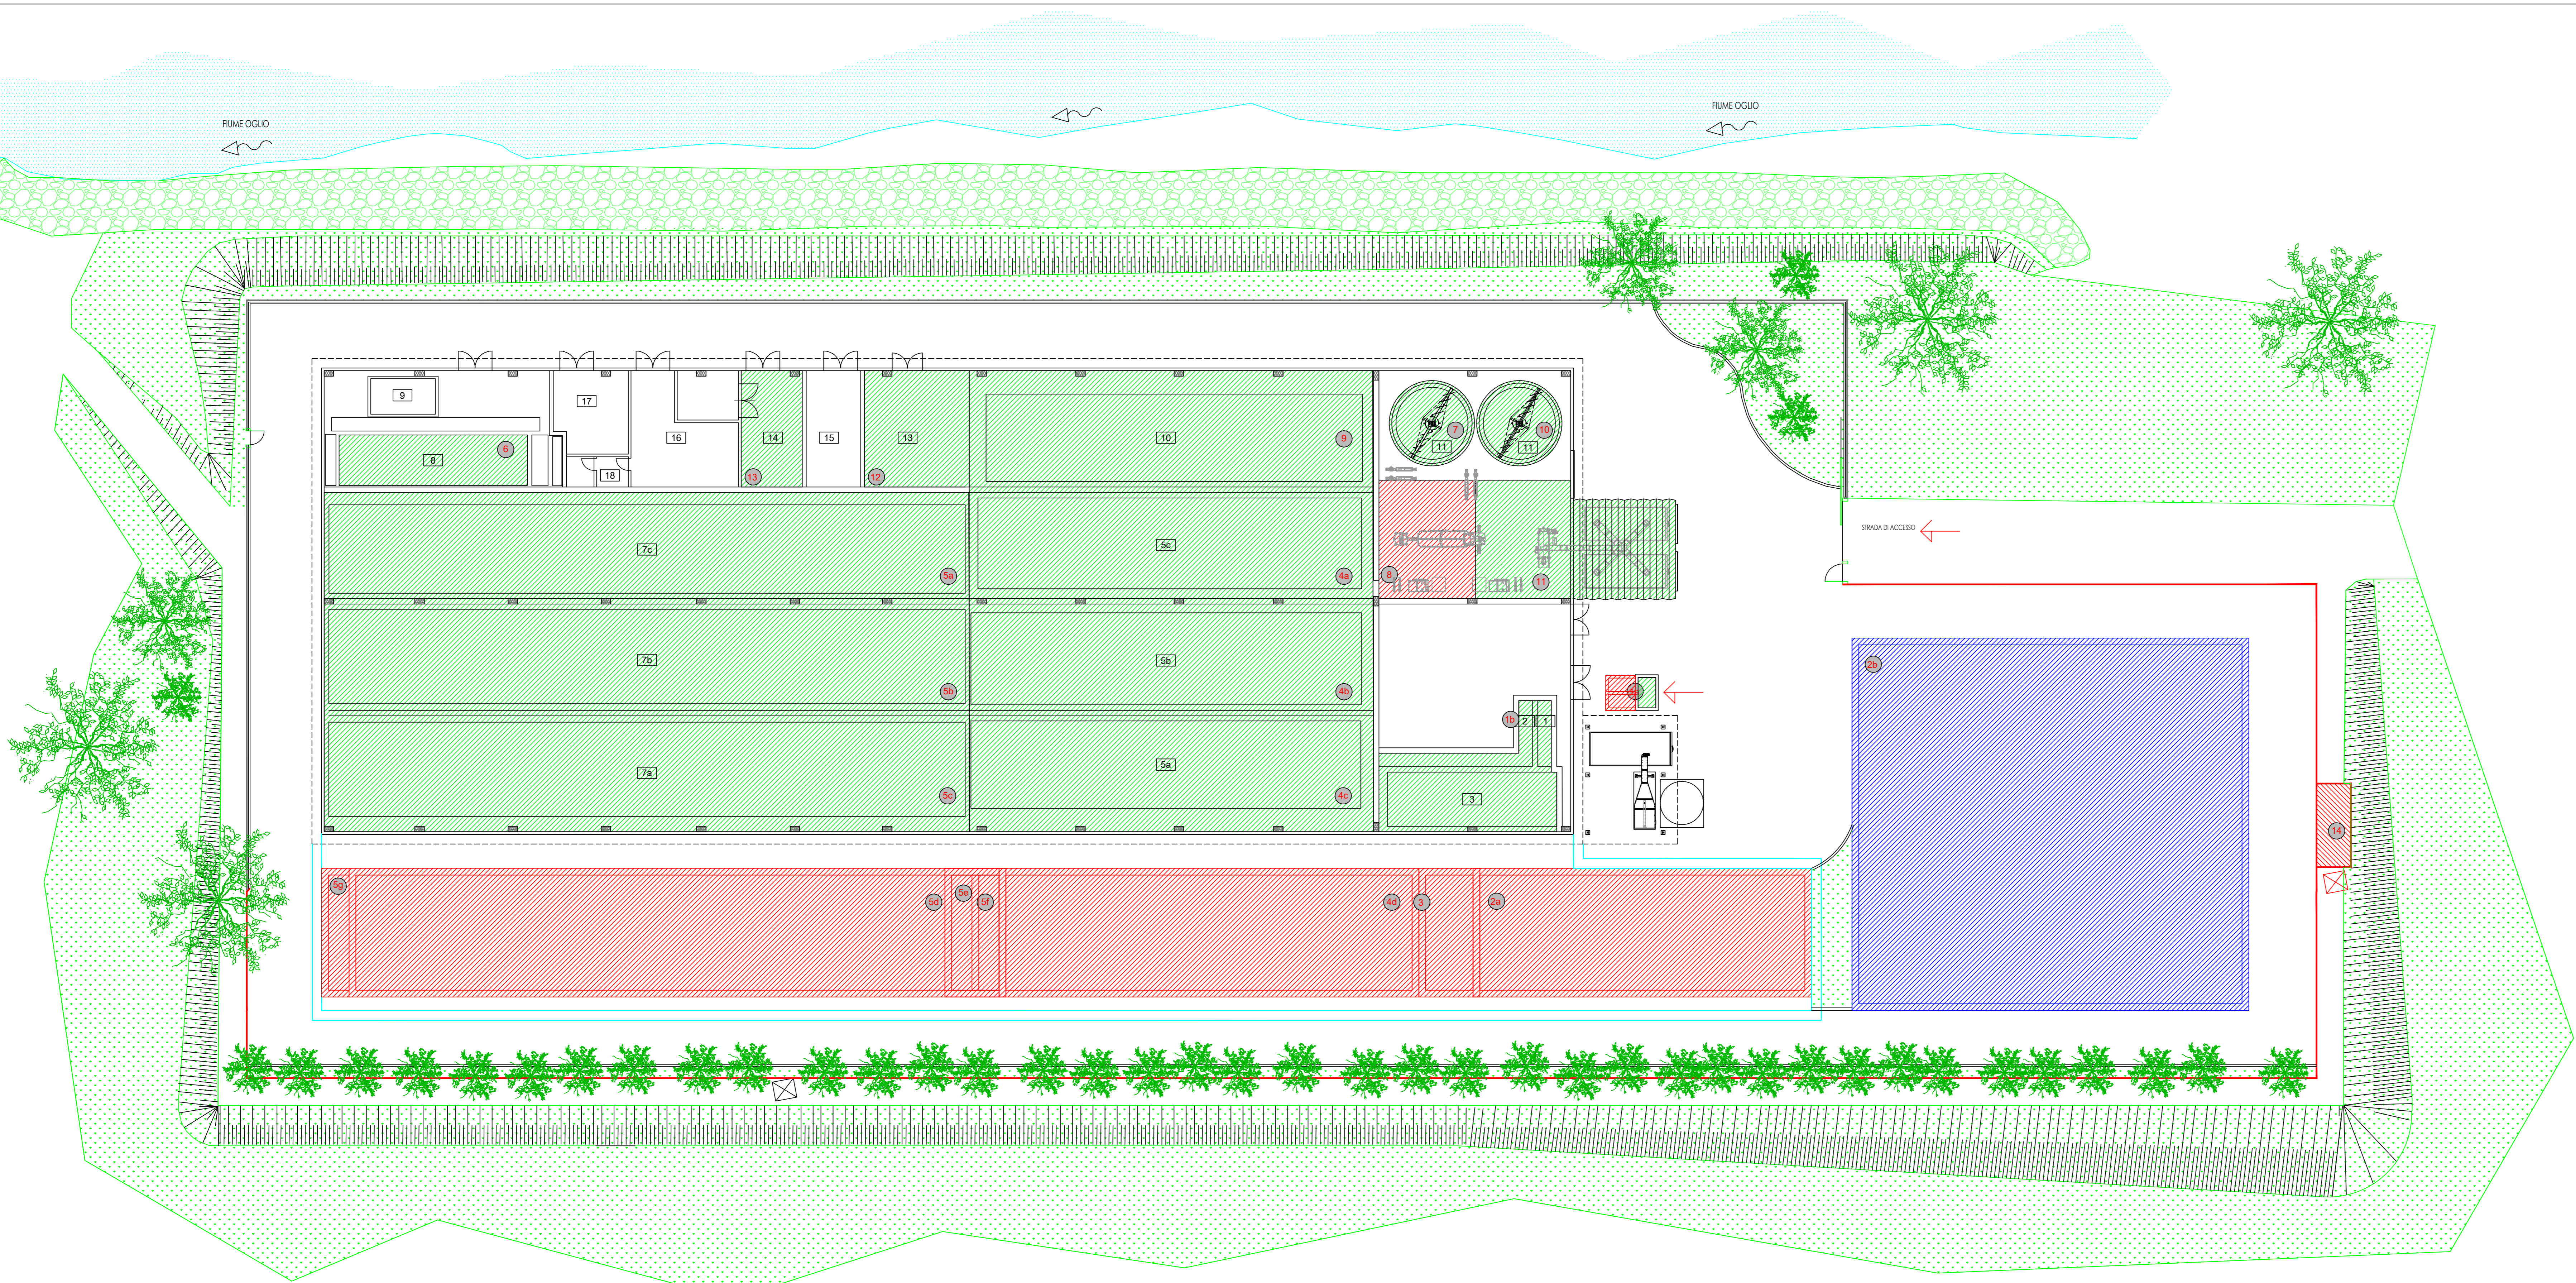

PROGETTO DI FATTIBILITA' TECNICO ED ECONOMICA

Adeguamento con ampliamento dell'impianto di depurazione di Vezza d'Oglio

COMPETENTE:

SIV

SERVIZI IDRICI VALLE CAMONICA

Via Aldo Moro - 22043 Breva (BS)
Tel. +39 0364/195125 - Fax. +39 0364/195145
siv-siv@sppec.it - www.sivfor.it

3				
2				
1				
REV.	DATA	OGGETTO DELLA MODIFICA	REDATTO	CONTROLLATO
TAVOLA:		OGGETTO:	DATA:	
P-G.02		Planimetria generale stato di progetto	Luglio 2020	
			SCALA:	
			1:200	
PROGETTISTI:			TIMBRO e FIRMA:	
Ingegneria Ambiente S.r.l. Dott. Ing. Enrico Maria Battistoni via del Concorato, 39 - 69015 Foligno Martina (AN) Tel. 071/91.62.094 - Fax. 071/91.89.580 - e-mail: info@ingegneriaambiente.it Albo Ingegneri di Ancona n. 42866			 Ingegneria S.r.l. Ambiente S.r.l.	
Ingegneria Ambiente S.r.l. Dott. Ing. Federica Manari via del Concorato, 39 - 69015 Foligno Martina (AN) Tel. 071/91.62.094 - Fax. 071/91.89.580 - e-mail: info@ingegneriaambiente.it Albo Ingegneri di Ancona n. 42869			 Ingegneria S.r.l. Ambiente S.r.l.	
FILE:	REDATTO:	CONTROLLATO:		
P-G.02_Planimetria generale stato di progetto	Ing. Federica Manari	Ing. Enrico Maria Battistoni		